



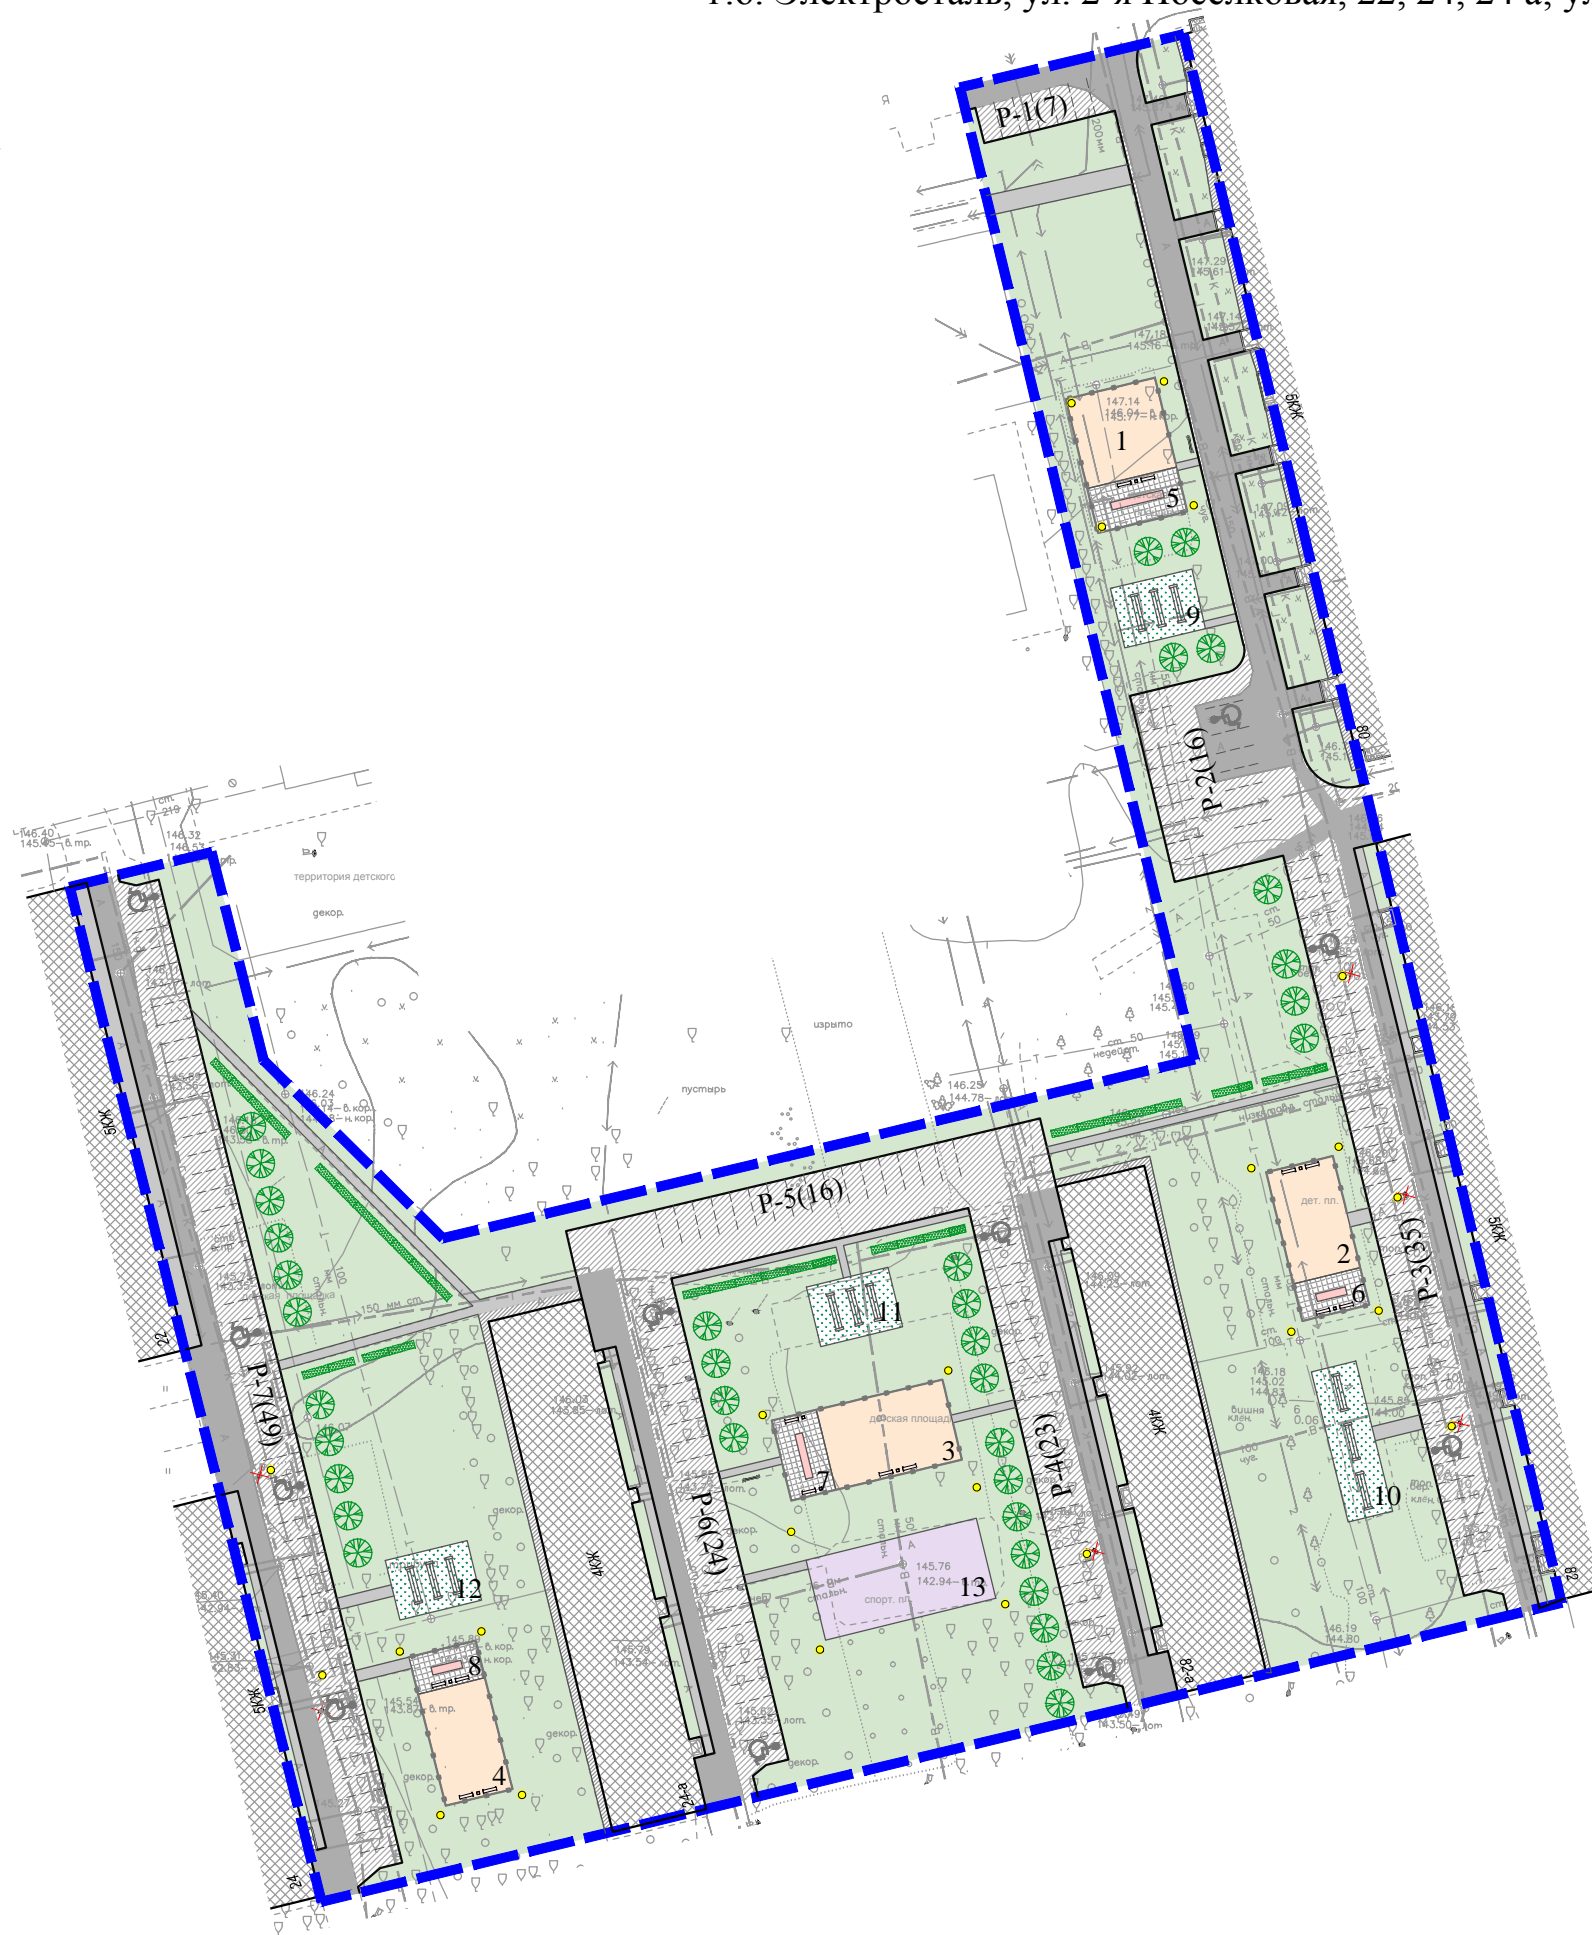

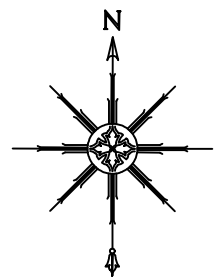




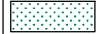









ПРОЕКТ БЛАГОУСТРОЙСТВА ДВОРОВОЙ ТЕРРИТОРИИ  
г.о. Электросталь, ул. 2-я Поселковая, 22, 24, 24 а; ул. Красная 80, 82, 82 а



УСЛОВНЫЕ ОБОЗНАЧЕНИЯ

-  граница дворовой территории
-  объекты существующей застройки
-  проезды и парковки с асфальтобетонным покрытием (проект)
-  проезды с асфальтобетонным покрытием (существующие)
-  тротуары с асфальтобетонным покрытием
-  площадки с плиточным покрытием
-  детские площадки с мягким резиновым покрытием
-  существующая спортивная площадка
-  озеленение территории
-  хозяйственные площадки
-  проектируемые цветники
-  проектируемая посадка деревьев
-  проектируемая посадка кустарника
-  проектируемое ограждение
-  проектируемый информационный стенд
-  уличный фонарь освещения
-  объекты, подлежащие демонтажу/переносу

