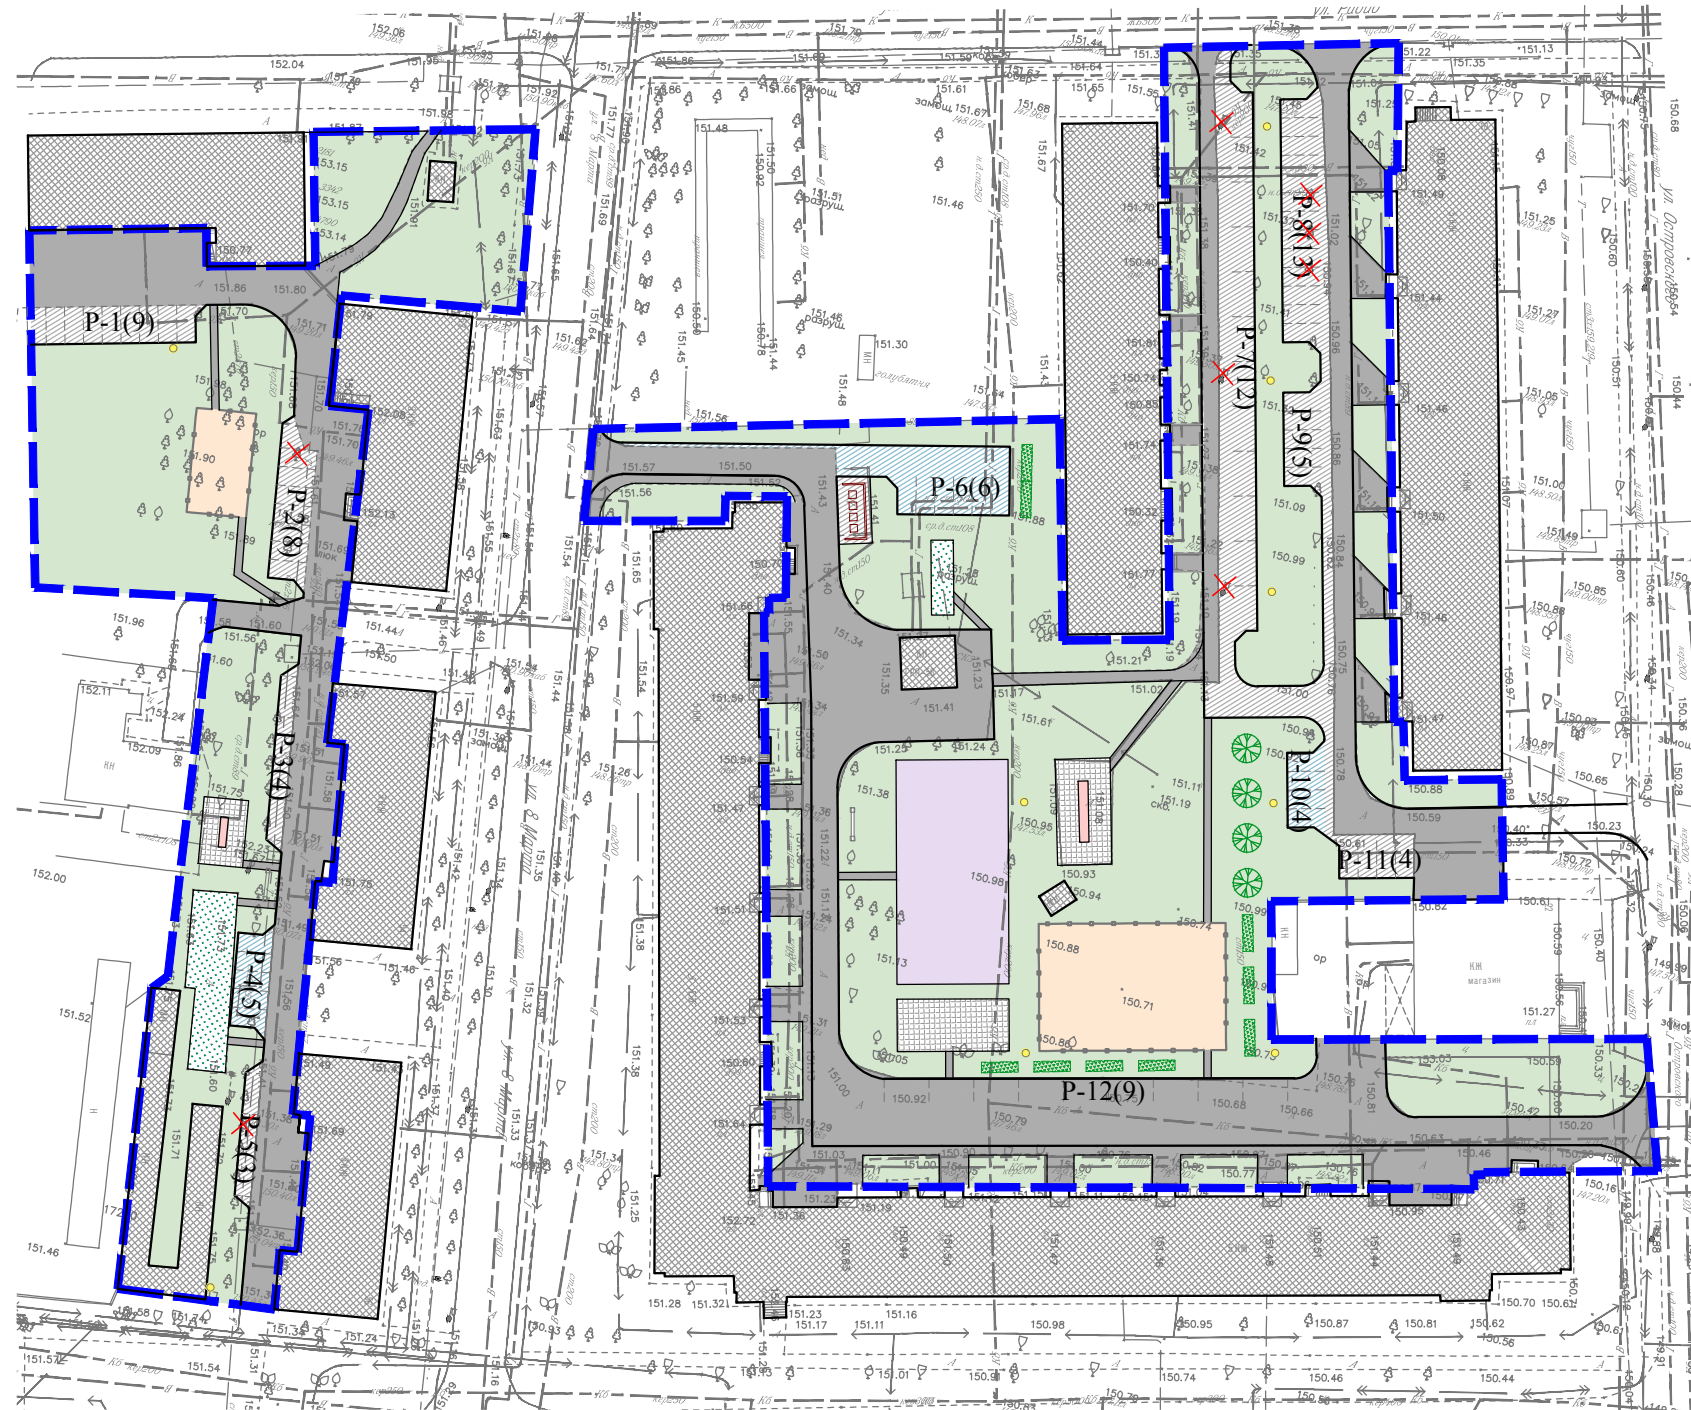
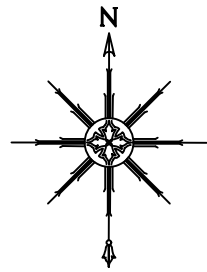

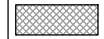


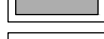

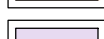

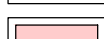






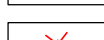
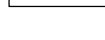


ПРОЕКТ БЛАГОУСТРОЙСТВА ДВОРОВОЙ ТЕРРИТОРИИ  
г.о. Электросталь, ул. Радио 4, 10, ул. 8 Марта 52, 54, 56, 35, ул. Серова 1



УСЛОВНЫЕ ОБОЗНАЧЕНИЯ

-  граница дворовой территории
-  объекты существующей застройки
-  проезд с асфальтобетонным покрытием (проект)
-  перспективные парковки с асфальтобетонным покрытием
-  проезд с асфальтобетонным покрытием существующий
-  площадка с плиточным покрытием
-  детская площадка с мягким резиновым покрытием
-  существующая спортивная площадка
-  озеленение территории
-  проектируемый цветник
-  хозяйственные площадки
-  проектируемая посадка деревьев
-  проектируемая посадка кустарника
-  проектируемое ограждение
-  информационный стенд
-  уличный фонарь освещения
-  существующий уличный фонарь, подлежащий демонтажу

